

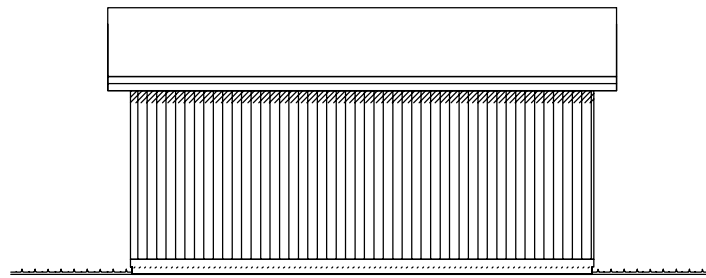
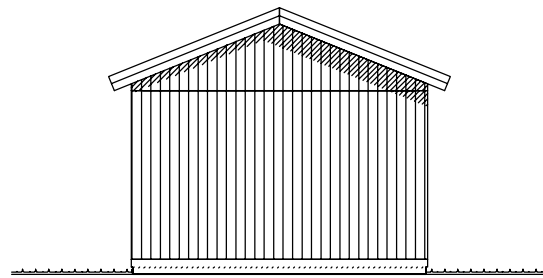
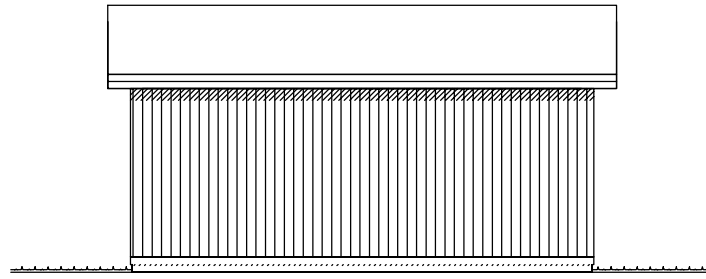
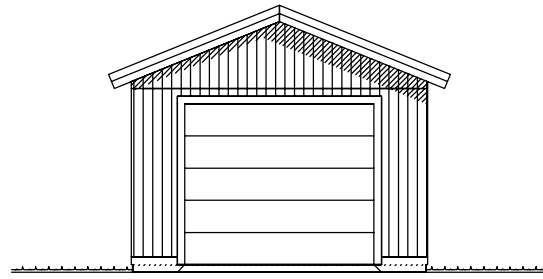


OBSERVERA!  
Byggnadens ytermått är ej  
detsamma som grundläggningsmått.

Denna ritning är Mellby Garage ABs egendom och får EJ kopieras  
utan skriftligt tillstånd. För EJ heller användas som konstruktions-  
ritning annat än vid leverans av Mellbys produkter. MISSBRUK BEIVRAS

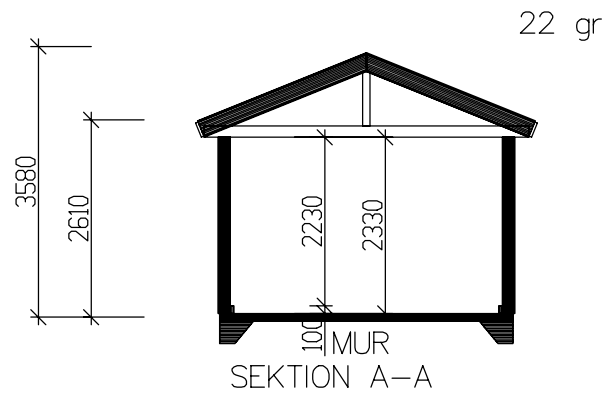

FASADER

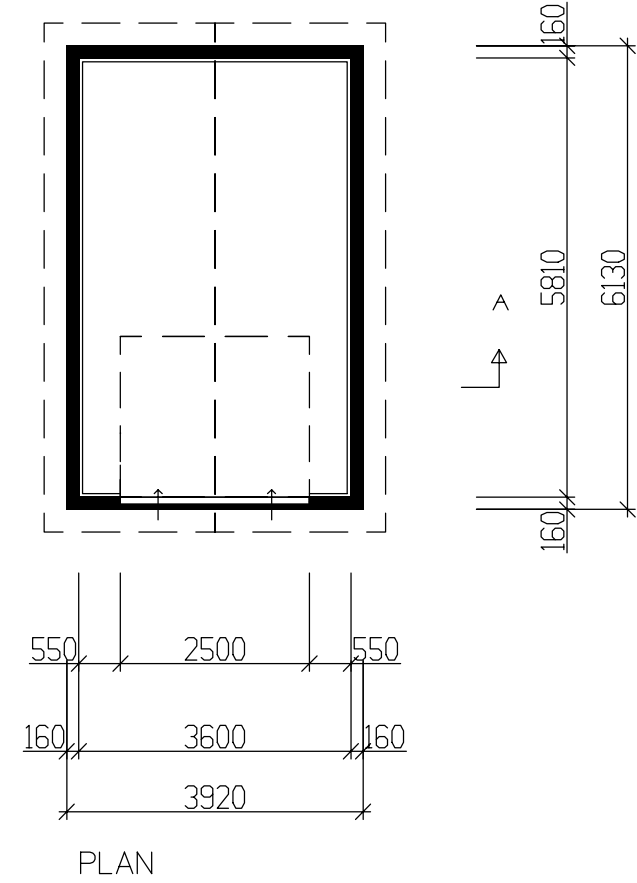

BYGGNADEN UPPFYLLER KRAV  
ENLIGT GÄLLANDE BBR OCH EKS.

<b>M MELLBY HOME</b>		
Lindbladsvägen 3B   447 37 Vårgårda   0322-41800		
RIT/KONSTR AV PETER	GRANSK. AV	ARBETSNUMMER LAGER39
RITAD DEN	2022-05-31	

BET	ANT	ÄNDRINGEN AVSER	SIGN	DATUM
NAMN:		FAST.BET:		
MELLBY-GARAGE S 39x61 -22gr		PLAN,FASAD,SEKTION		
OISOLERAT		SKALA 1:100(A3)		
KOD TYP POS	RITNINGNUMMER		BET	
	LAGER39-A01			