

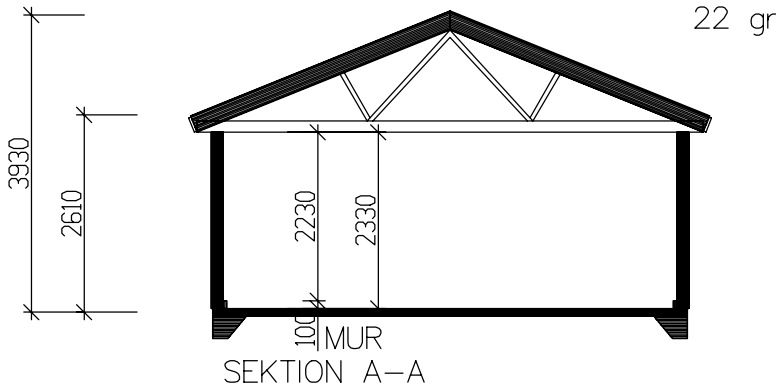
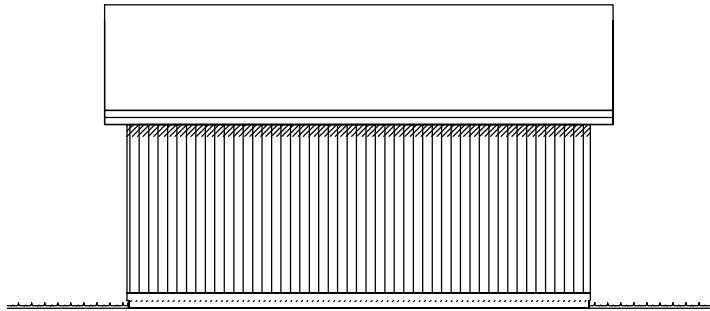


OBSERVERA!
Byggnadens ytermått är ej
detsamma som grundläggningsmått.



Denna ritning är Mellby Garage ABs egendom och får EJ kopieras
utan skriftligt tillstånd. Får EJ heller användas som konstruktions-
ritning annat än vid leverans av Mellbys produkter. MISSBRUK BEIVRAS

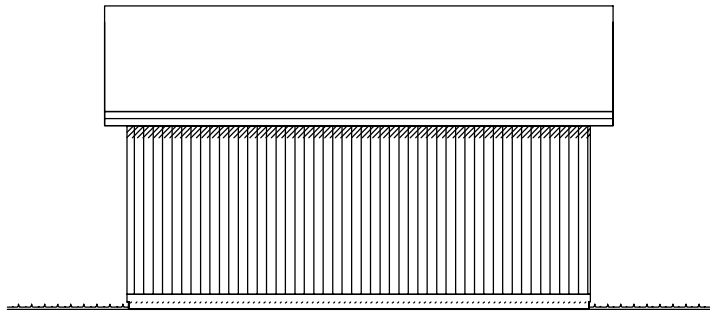

FASADER

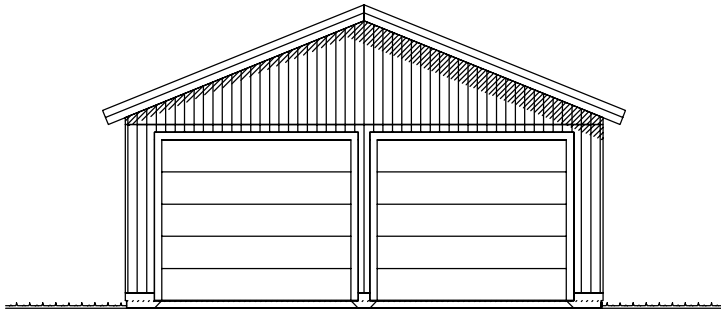

A
↑

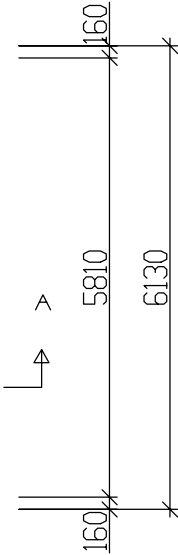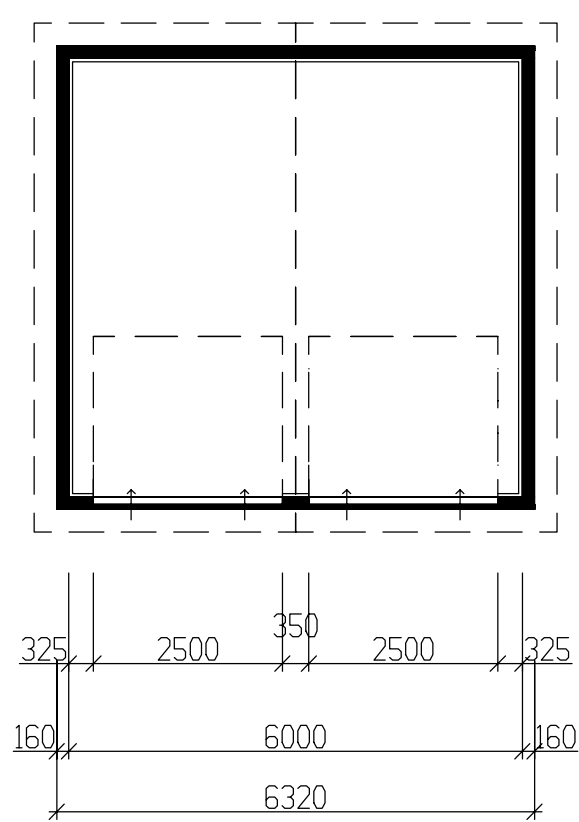

BYGGNADEN UPPFYLLER KRAV
ENLIGT GÄLLANDE BBR OCH EKS.



Lindbladsvägen 3B | 447 37 Vårgårda | 0322-41800

RIT/KONSTR AV PETER	GRANSK. AV 2022-05-31	ARBETSNUMMER LAGER63
RITAD DEN		

BET	ANT	ÄNDRINGEN AVSER	SIGN	DATUM
NAMN: FAST.BET: MELLBY-GARAGE S 63x61 -22gr PLAN,FASAD,SEKTION				
OISOLERAT			SKALA 1:100(A3)	
KOD TYP POS		RITINGSNUMMER LAGER63-A01		BET