



OBSERVERA!
Byggnadens ytermått är ej
detsamma som grundläggningsmått.


Denna ritning är Mellby Garage ABs egendom och får EJ kopieras
utan skriftligt tillstånd. Får EJ heller användas som konstruktions-
ritning annat än vid leverans av Mellbys produkter. MISSBRUK BEIVRAS

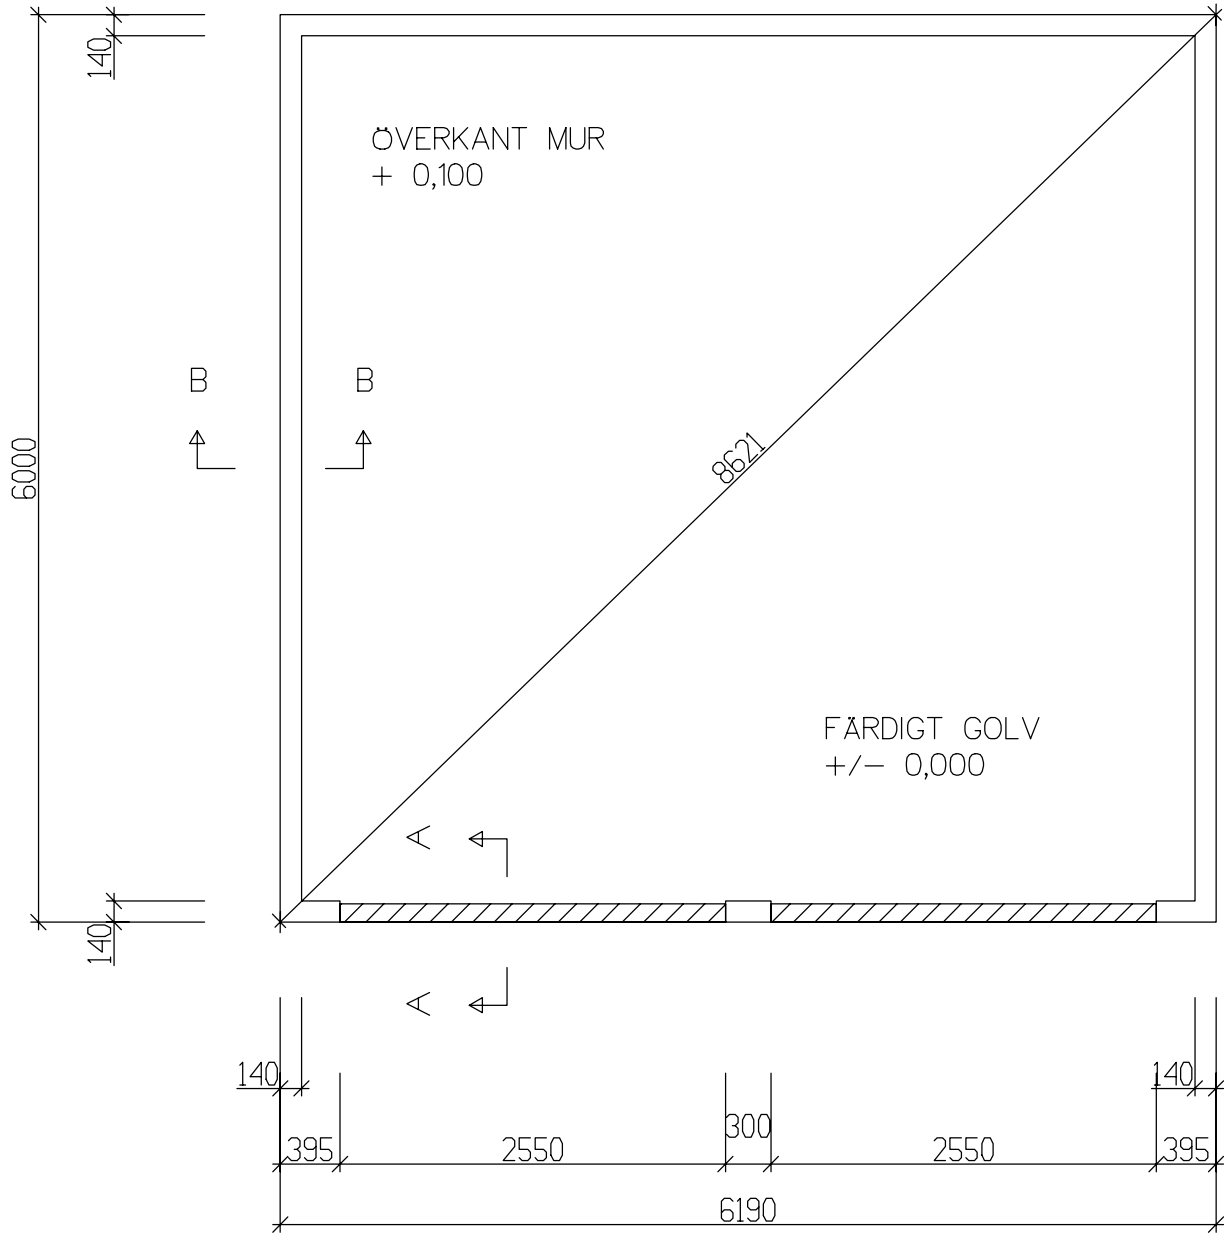

GRUNDPLAN
- 1:50 -

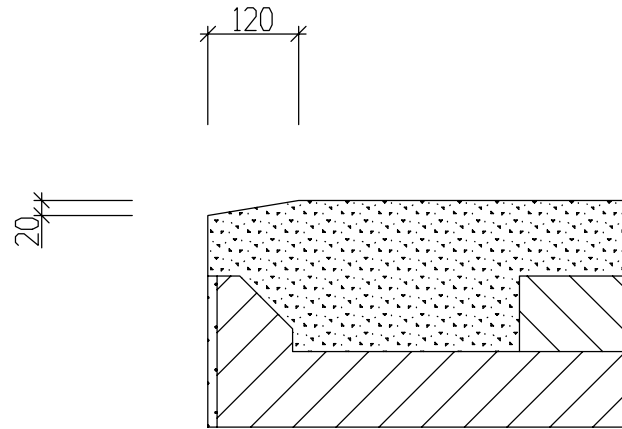

SNITT A-A
- 1:10 -

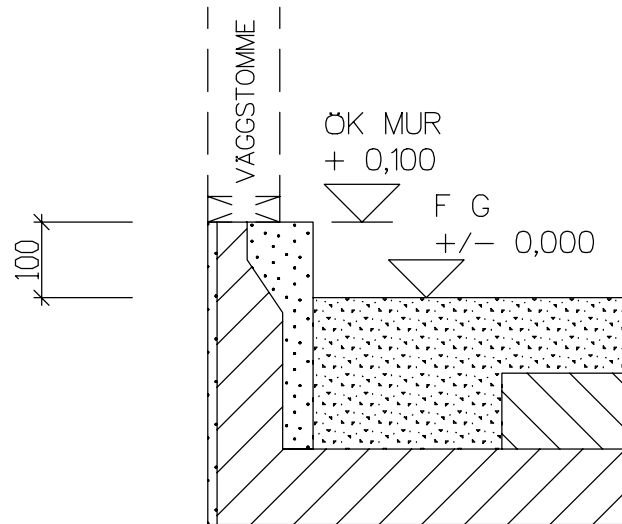

SNITT B-B
- 1:10 -

ANMÄRKNING

För grund köpt av Mellby Garage AB
se vidare information i "Omfattning
grundarbete" samt "Monteringsanvisning
grundpaket"

I övrigt följs gällande föreskrifter:
Eurocode EN 1990, EN 1991-1-1,
EN 1991-1-3, EN 1991-2,
EN 1991-1-4:2005, EN 1992-1-1
EN 1993-1-1, EN 1993-1-8, EN 1997-1,
EN ISO 3834, ENG-1, Hus-AMA
och Anläggnings-AMA.

BET	ANT	ÄNDRINGEN AVSER	SIGN	DATUM
-----	-----	-----------------	------	-------

M MELLBY HOME			NAMN: FAST.BET: MELLBY-GARAGE S 63x61 -22gr GRUNDPLAN	
Lindbladsvägen 3B 447 37 Vårgårda 0322-41800				
RIT/KONSTR AV PETER	GRANSK. AV 2022-05-31	ARBETSNUMMER LAGER63	SKALA 1:50,1:10(A3)	
RITAD DEN		KOD TYP POS	RITNINGSNUMMER LAGER63-G01	BET